Vedlegg 3.3 - Deluttalelse Mulighetsstudie - tegning fase 2

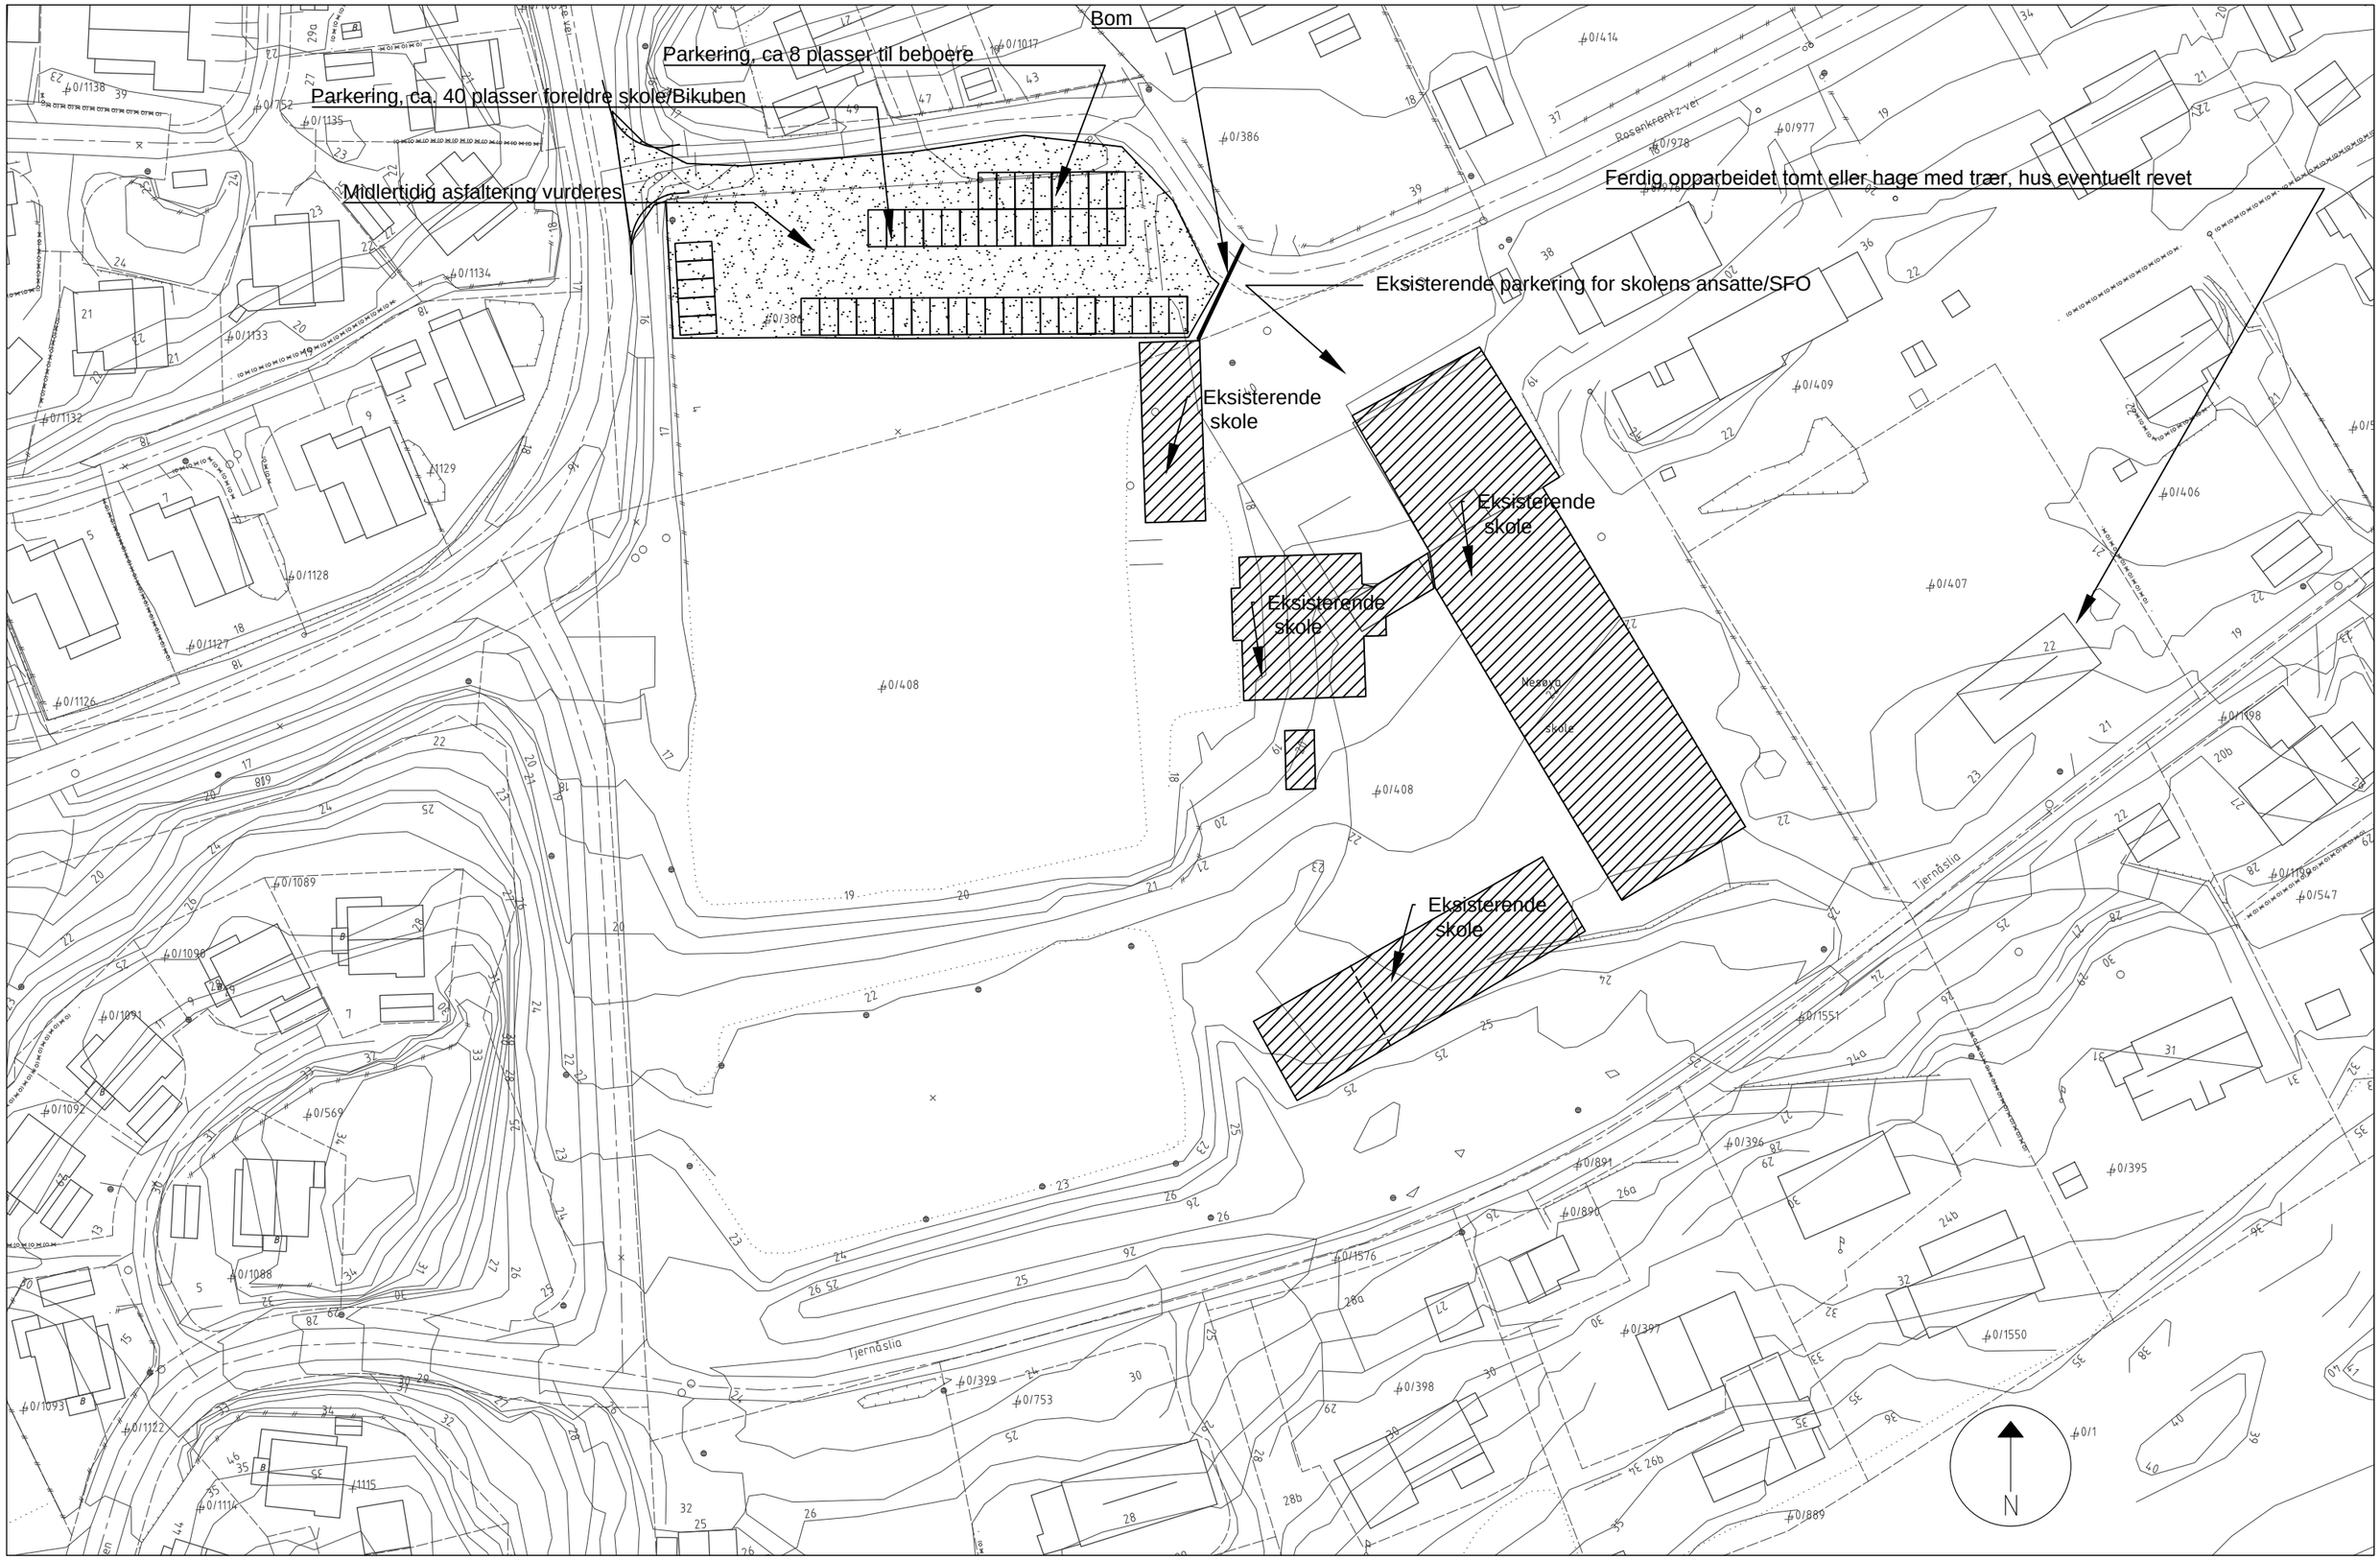

Mulighetsstudie: Bygging av ny Nesøya skole med eksisterende Nesøya skole i drift. Fase 2 Målestokk 1:800 20120419